


虻田郡倶知安町字山田

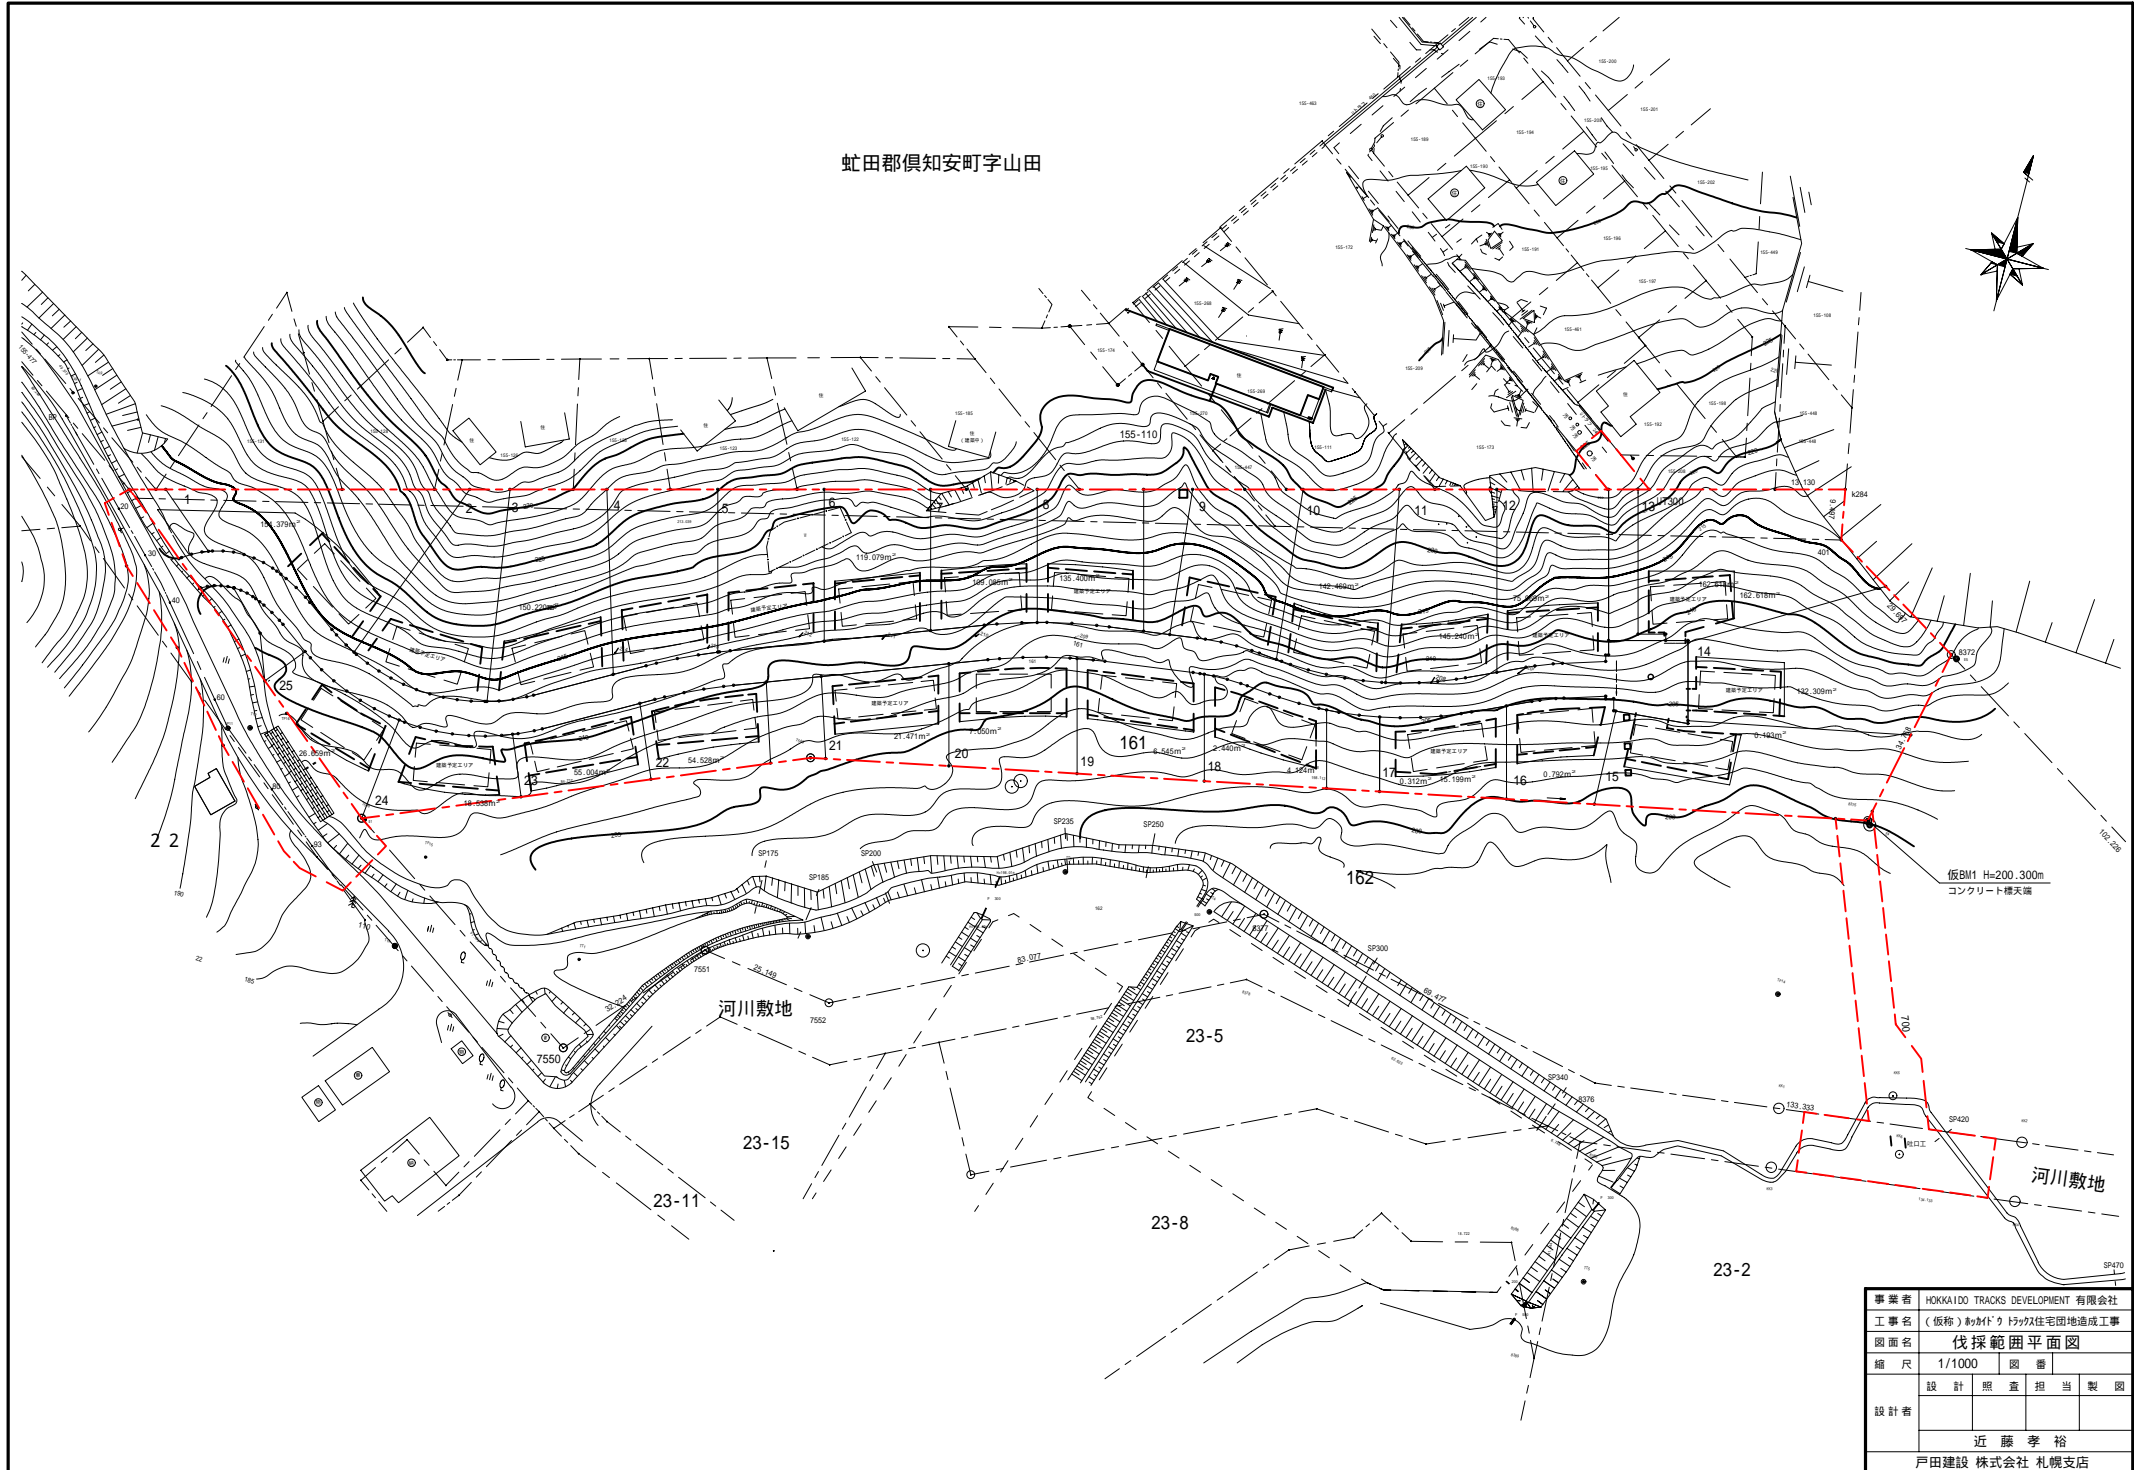

事業者	HOKKAIDO TRACKS DEVELOPMENT 有限会社		
工事名	(仮称) 動物付トロッコ住宅団地造成工事		
図面名	伐採範囲平面図		
縮尺	1/1000	図番	
設計者	設計	照査	担当製図
	近藤 孝裕		
	戸田建設 株式会社 札幌支店		