
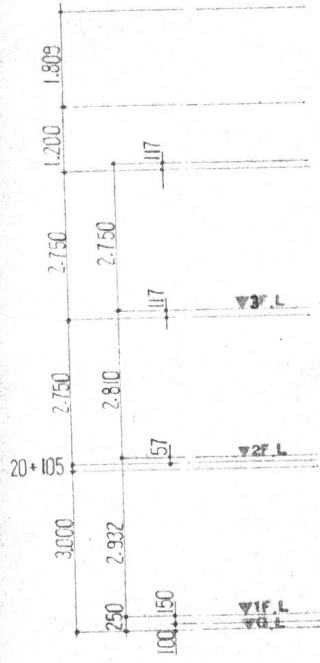



10  
6.7

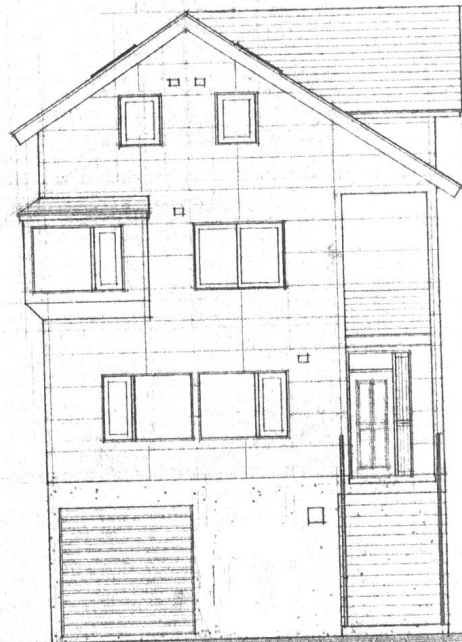

東 立 面 図


10  
6.7

10  
6.7

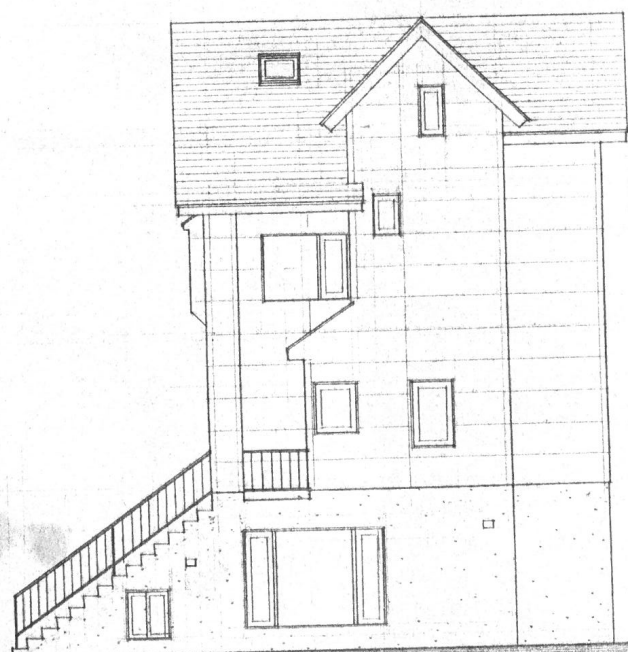


北 立 面 図



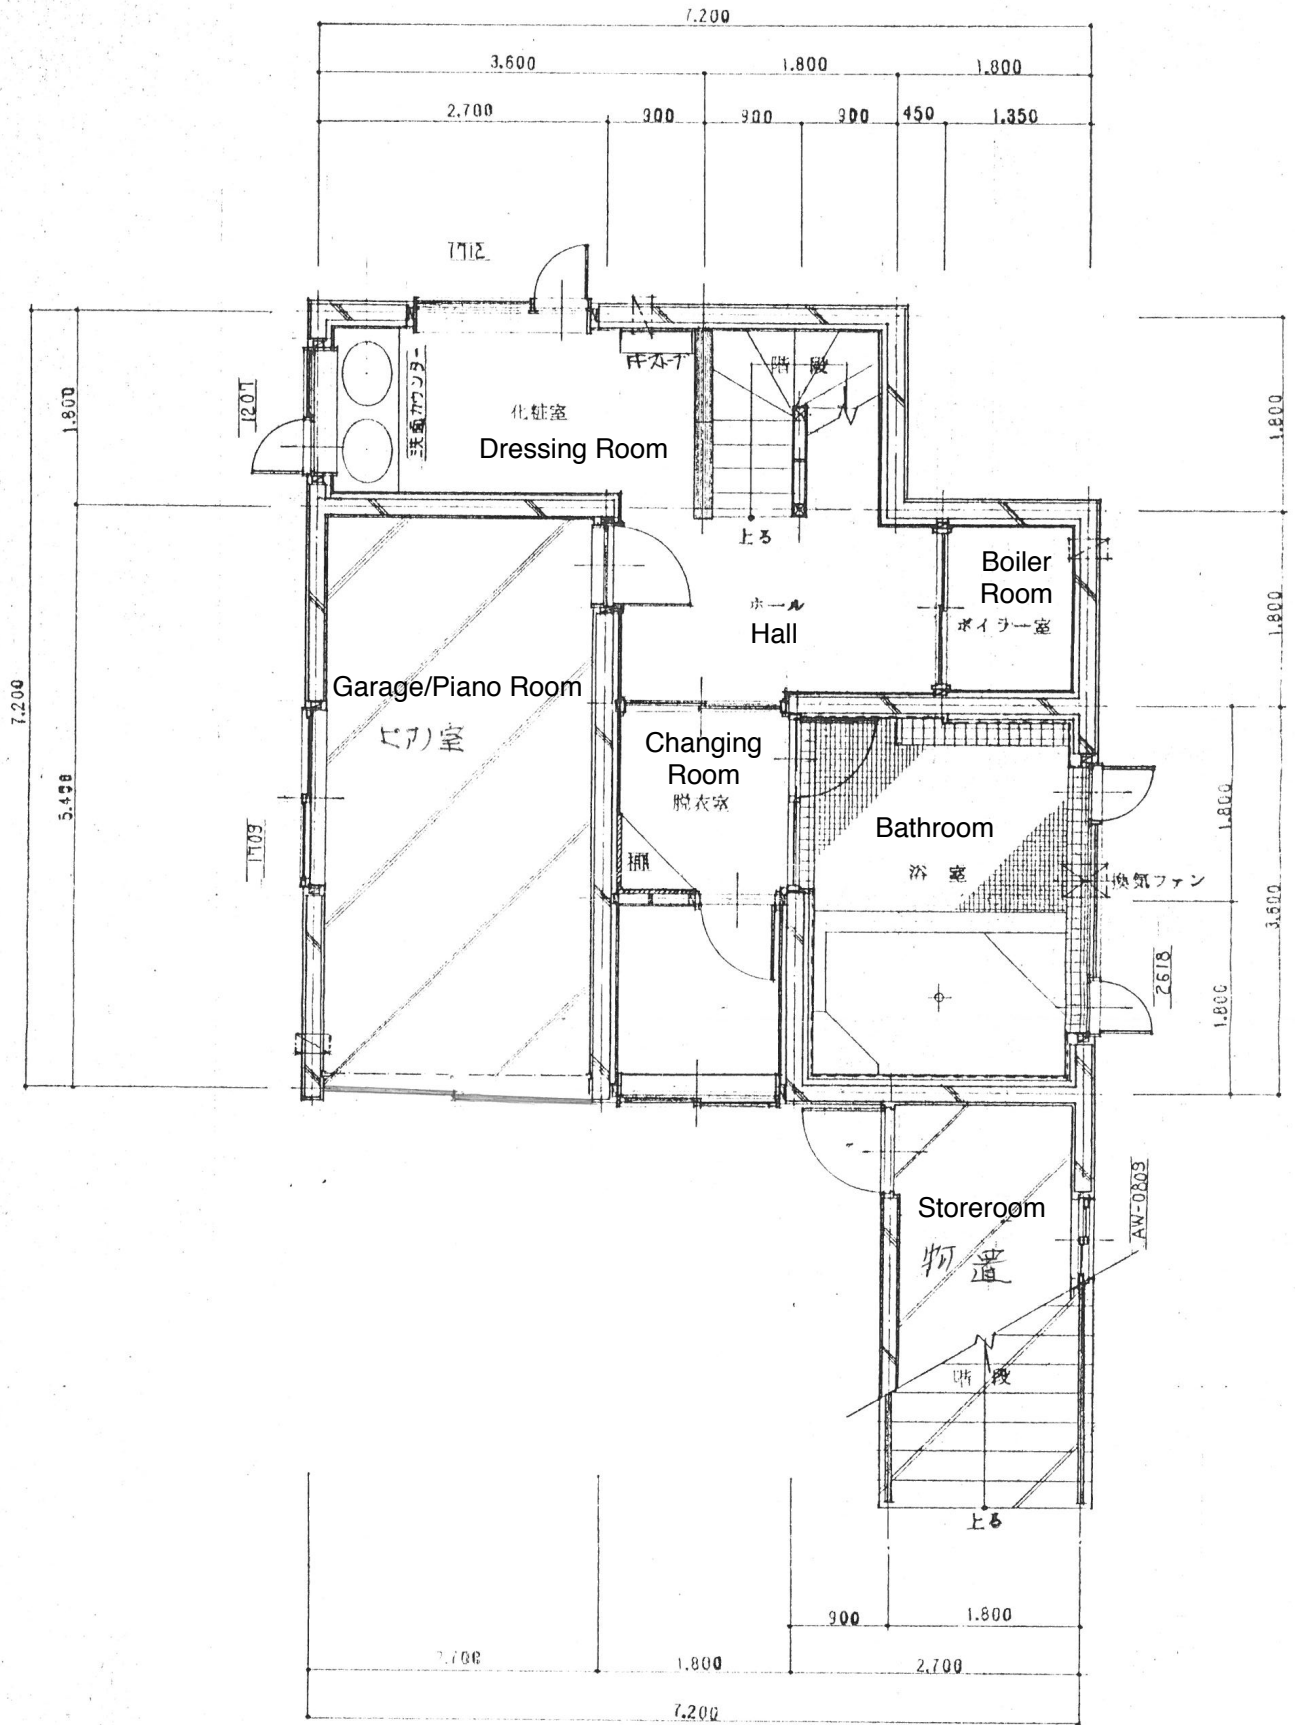


1 階 平 面 図

First Floor

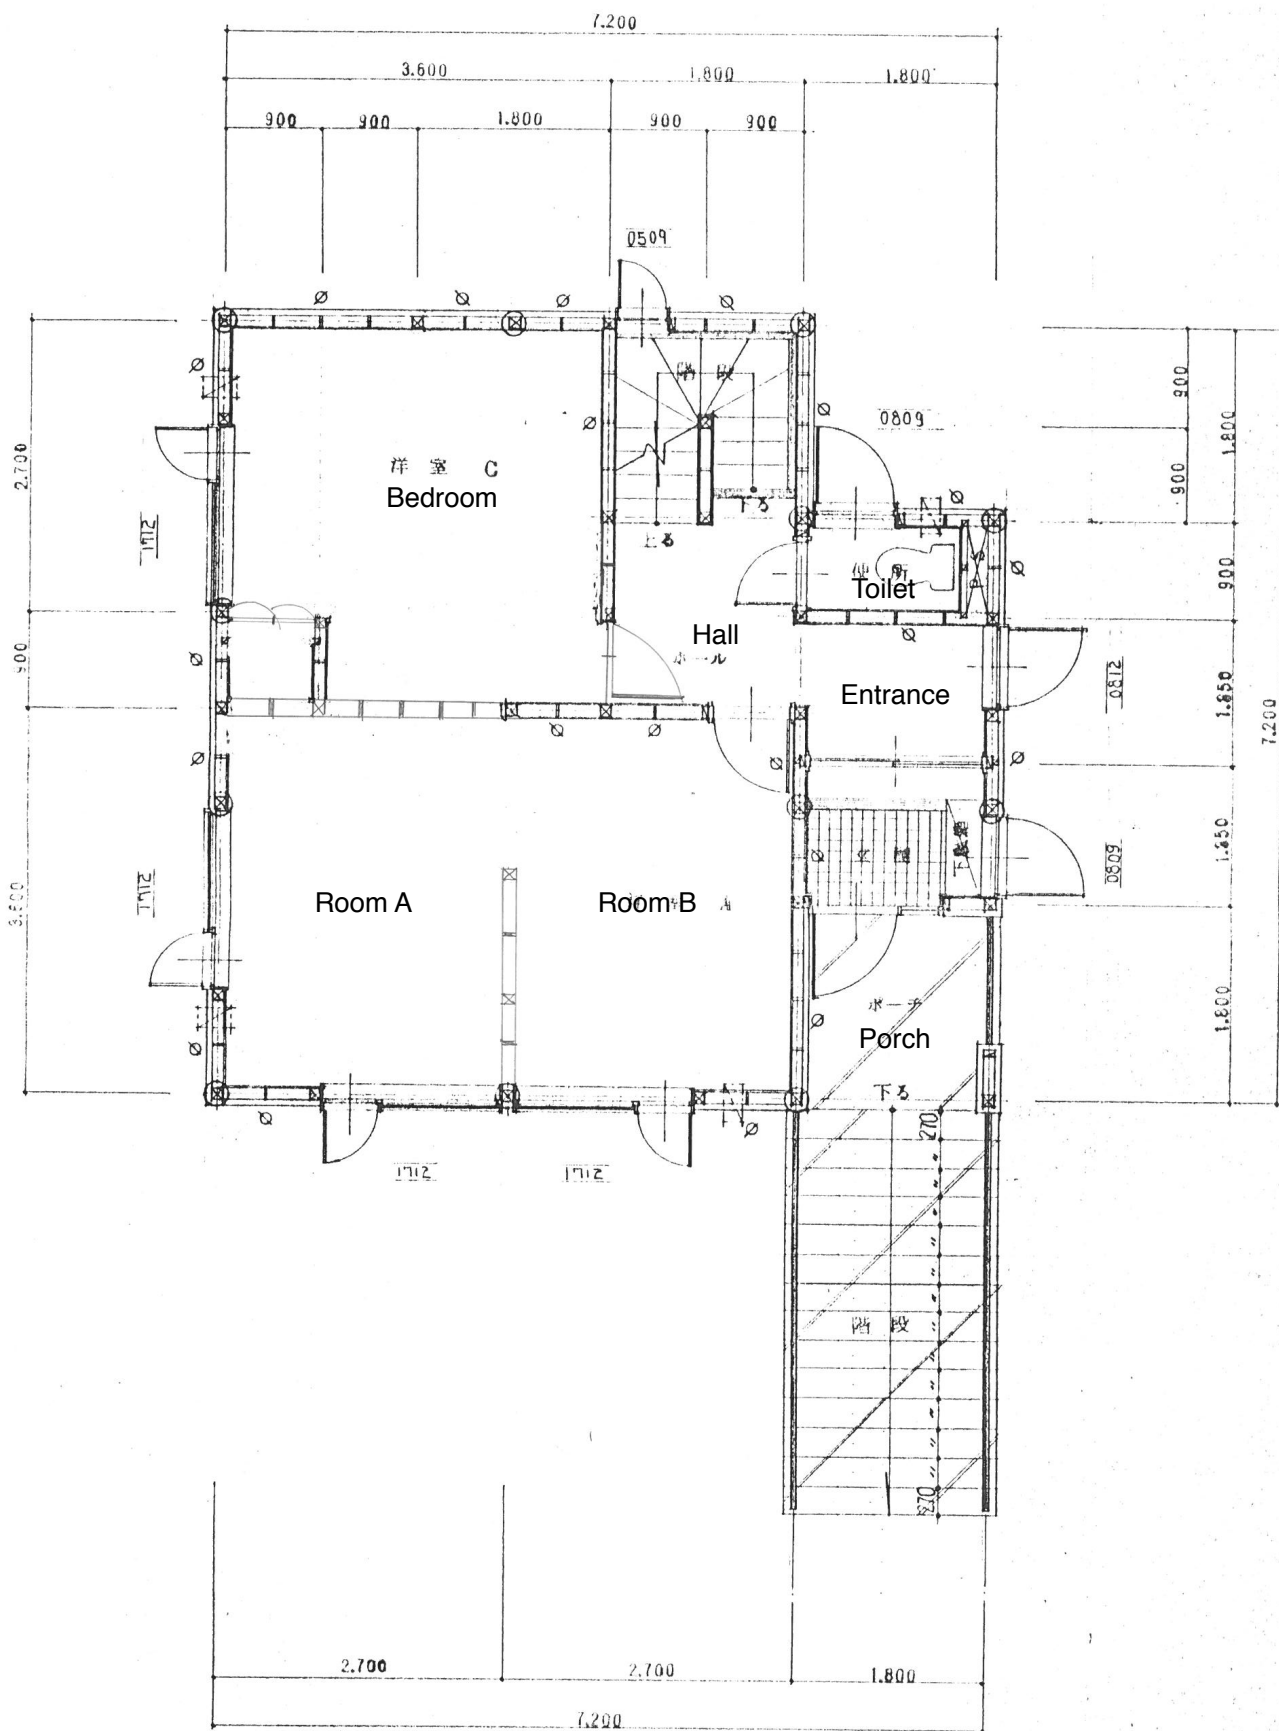


Second Floor

2 層 平 面 圖

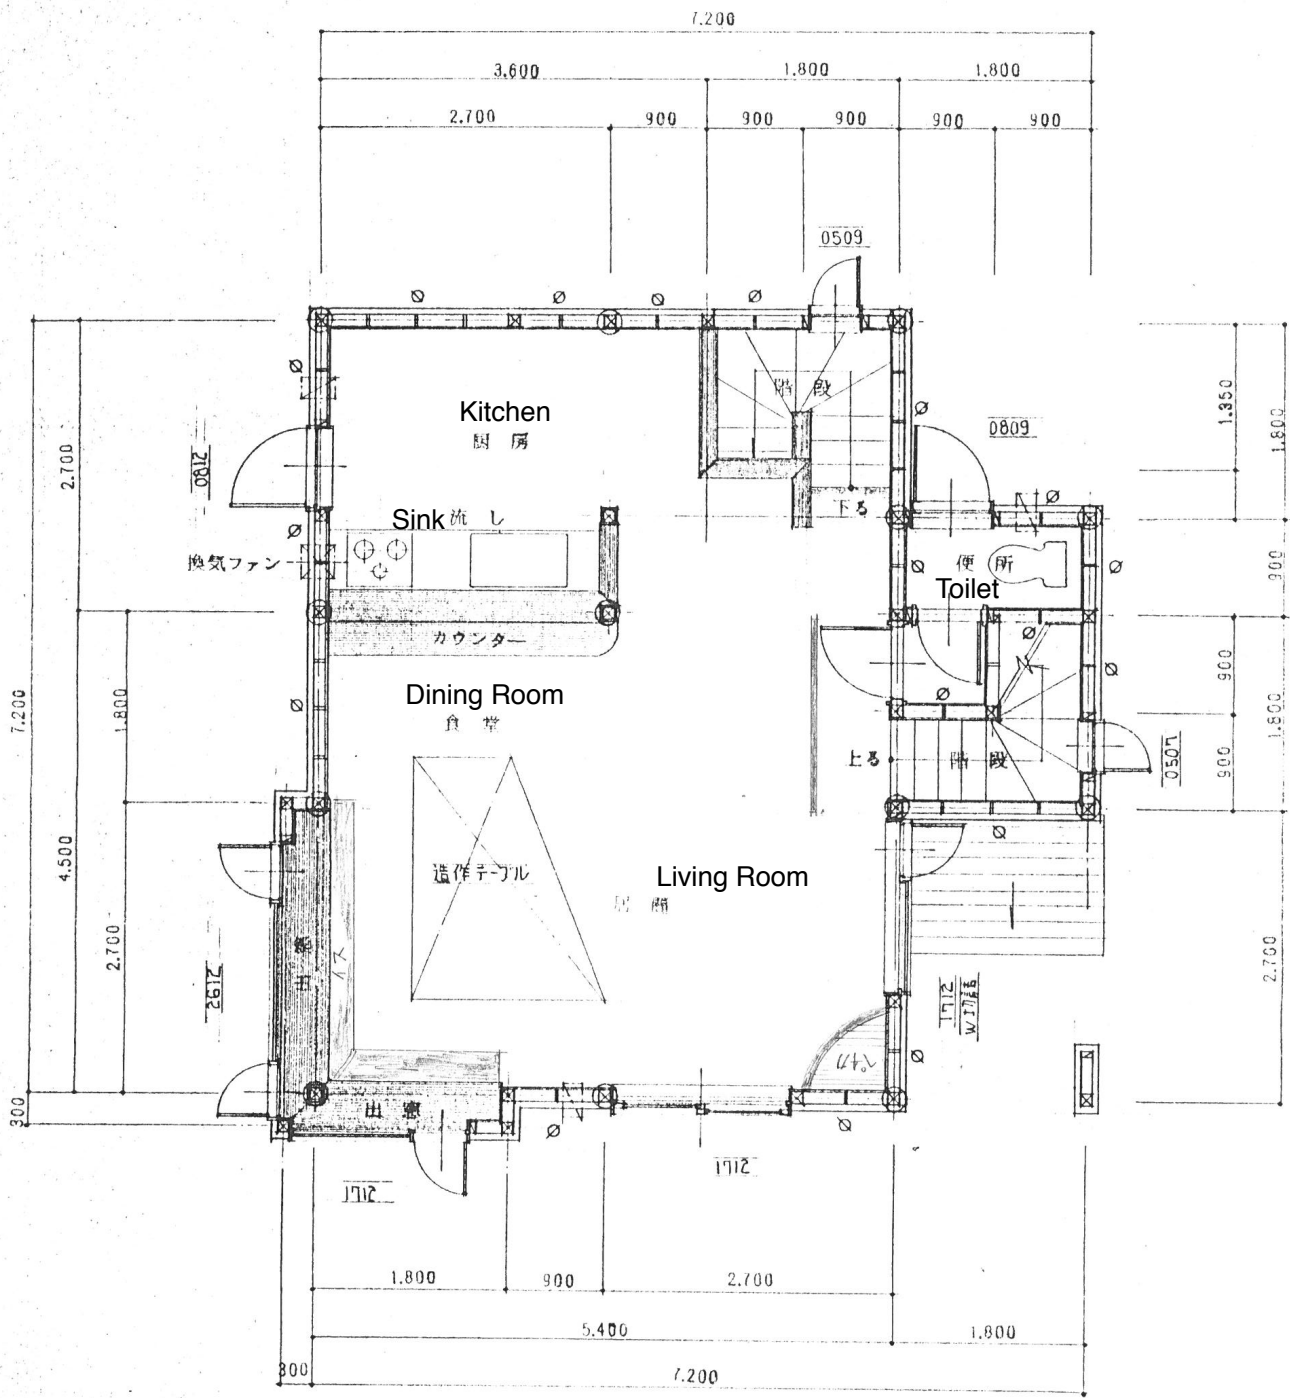

Third Floor

3 階 平 面 図

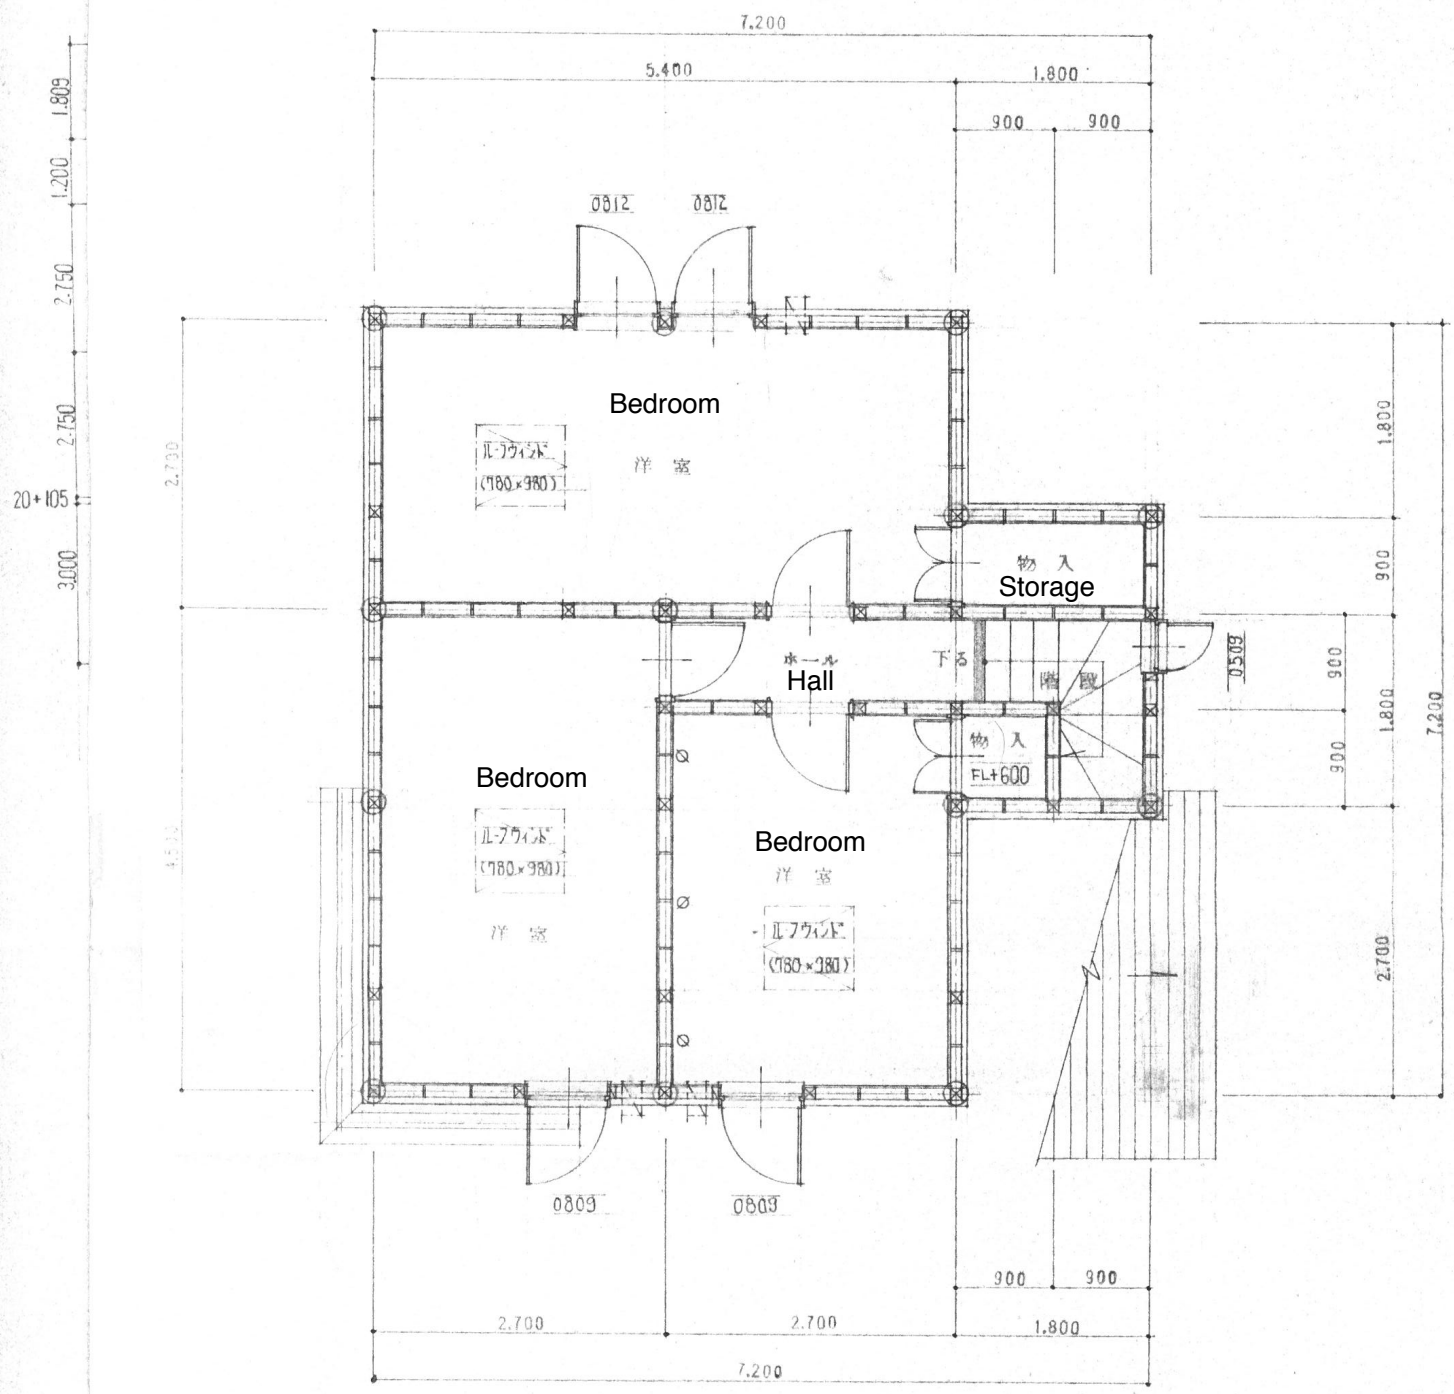

Fourth Floor

4 階 平 面 圖

所	図面名称	Scale	Number	—
---	------	-------	--------	---

# ニセコ湯の里会(湯里温泉郷)別荘配置図

